



Plan technique

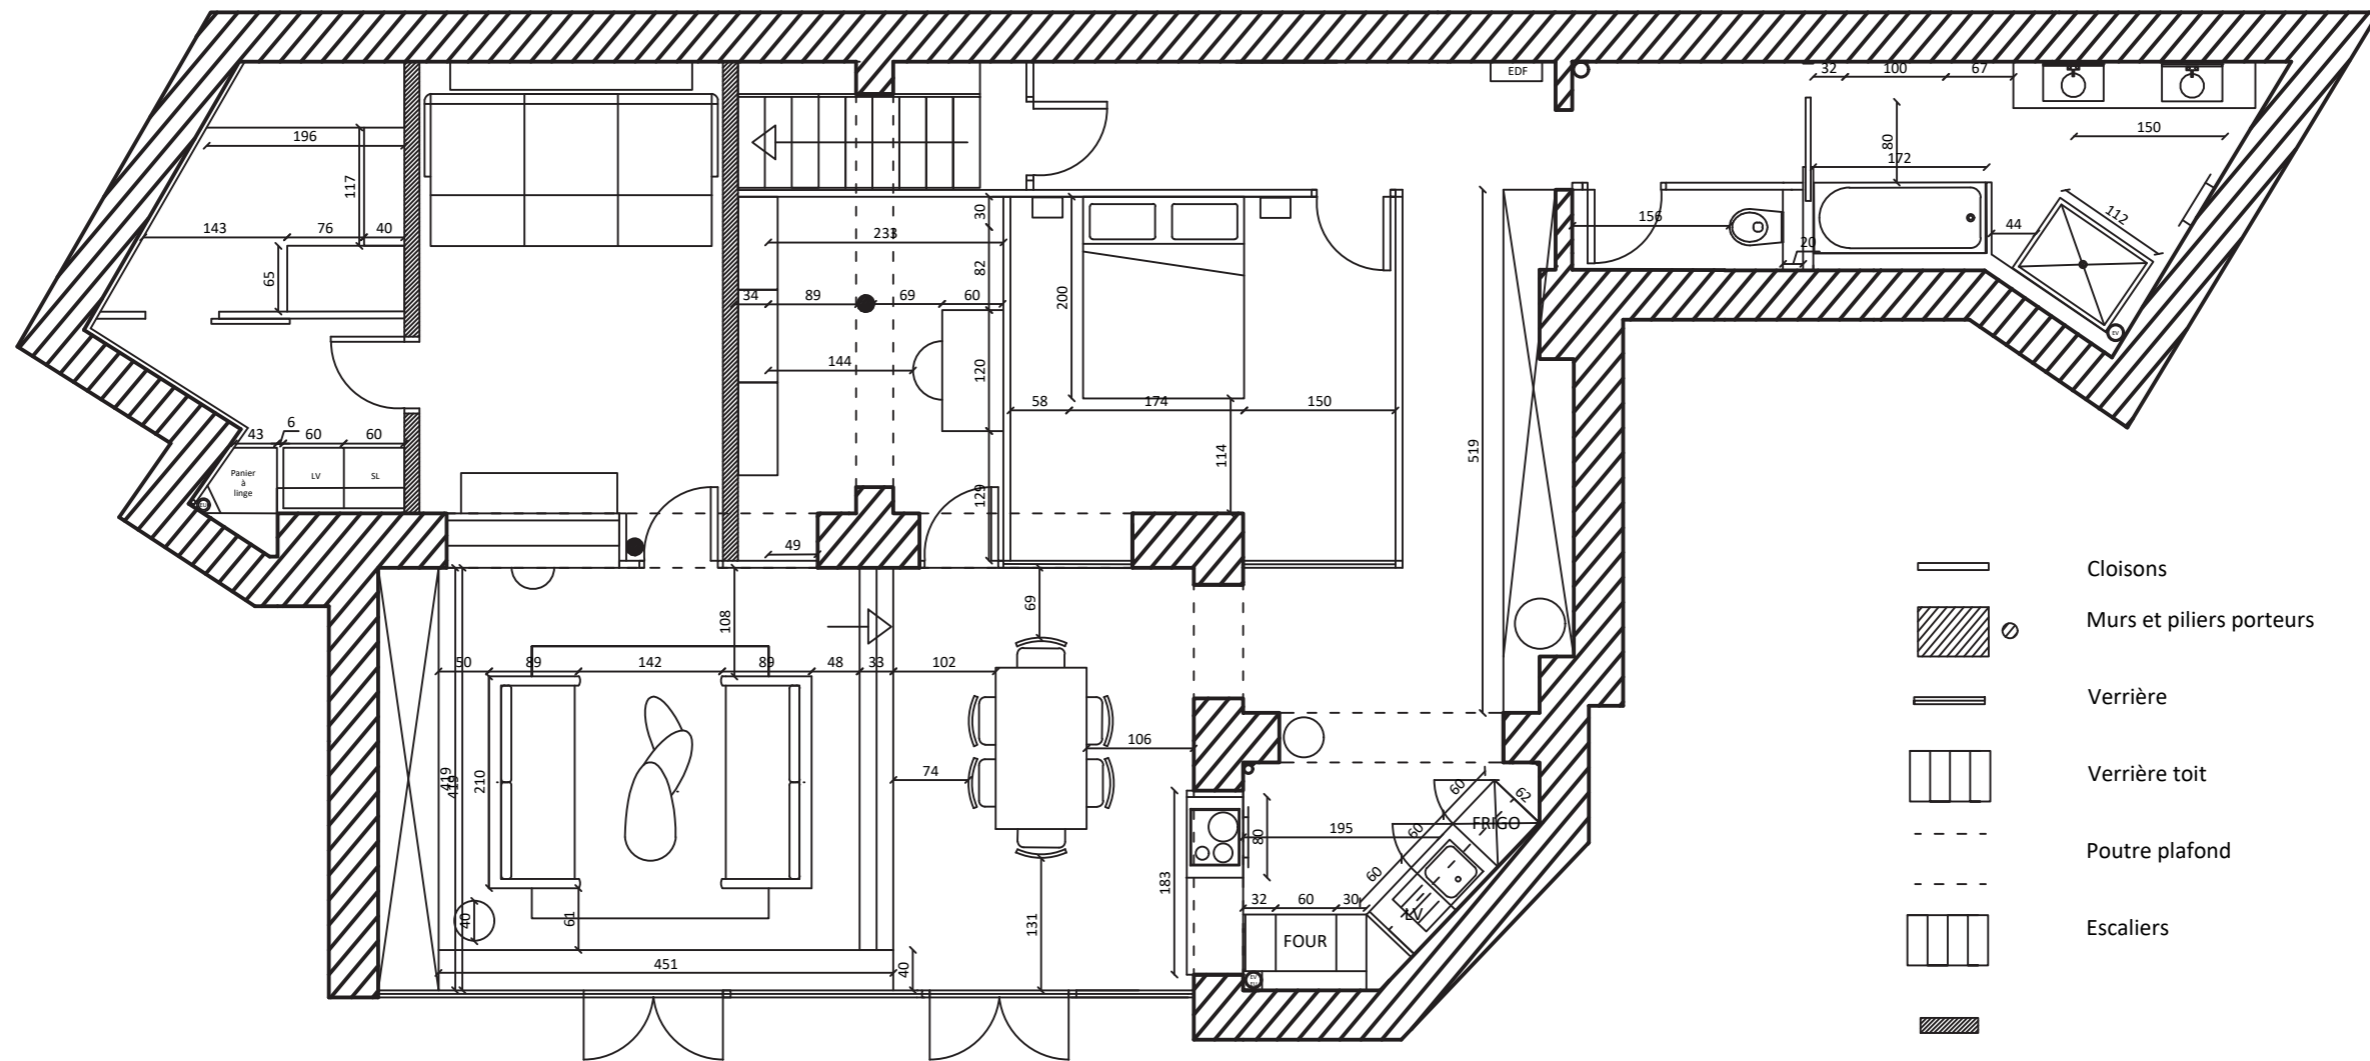

<p>Julia et Sébastien 107 rue du Fbg Saint Martin 75010 Paris RDC</p>	<p>PLAN D'AGENCEMENT COTÉ R0 10/02/2017</p> <p>1/75</p>	
--	--	--


Plan technique

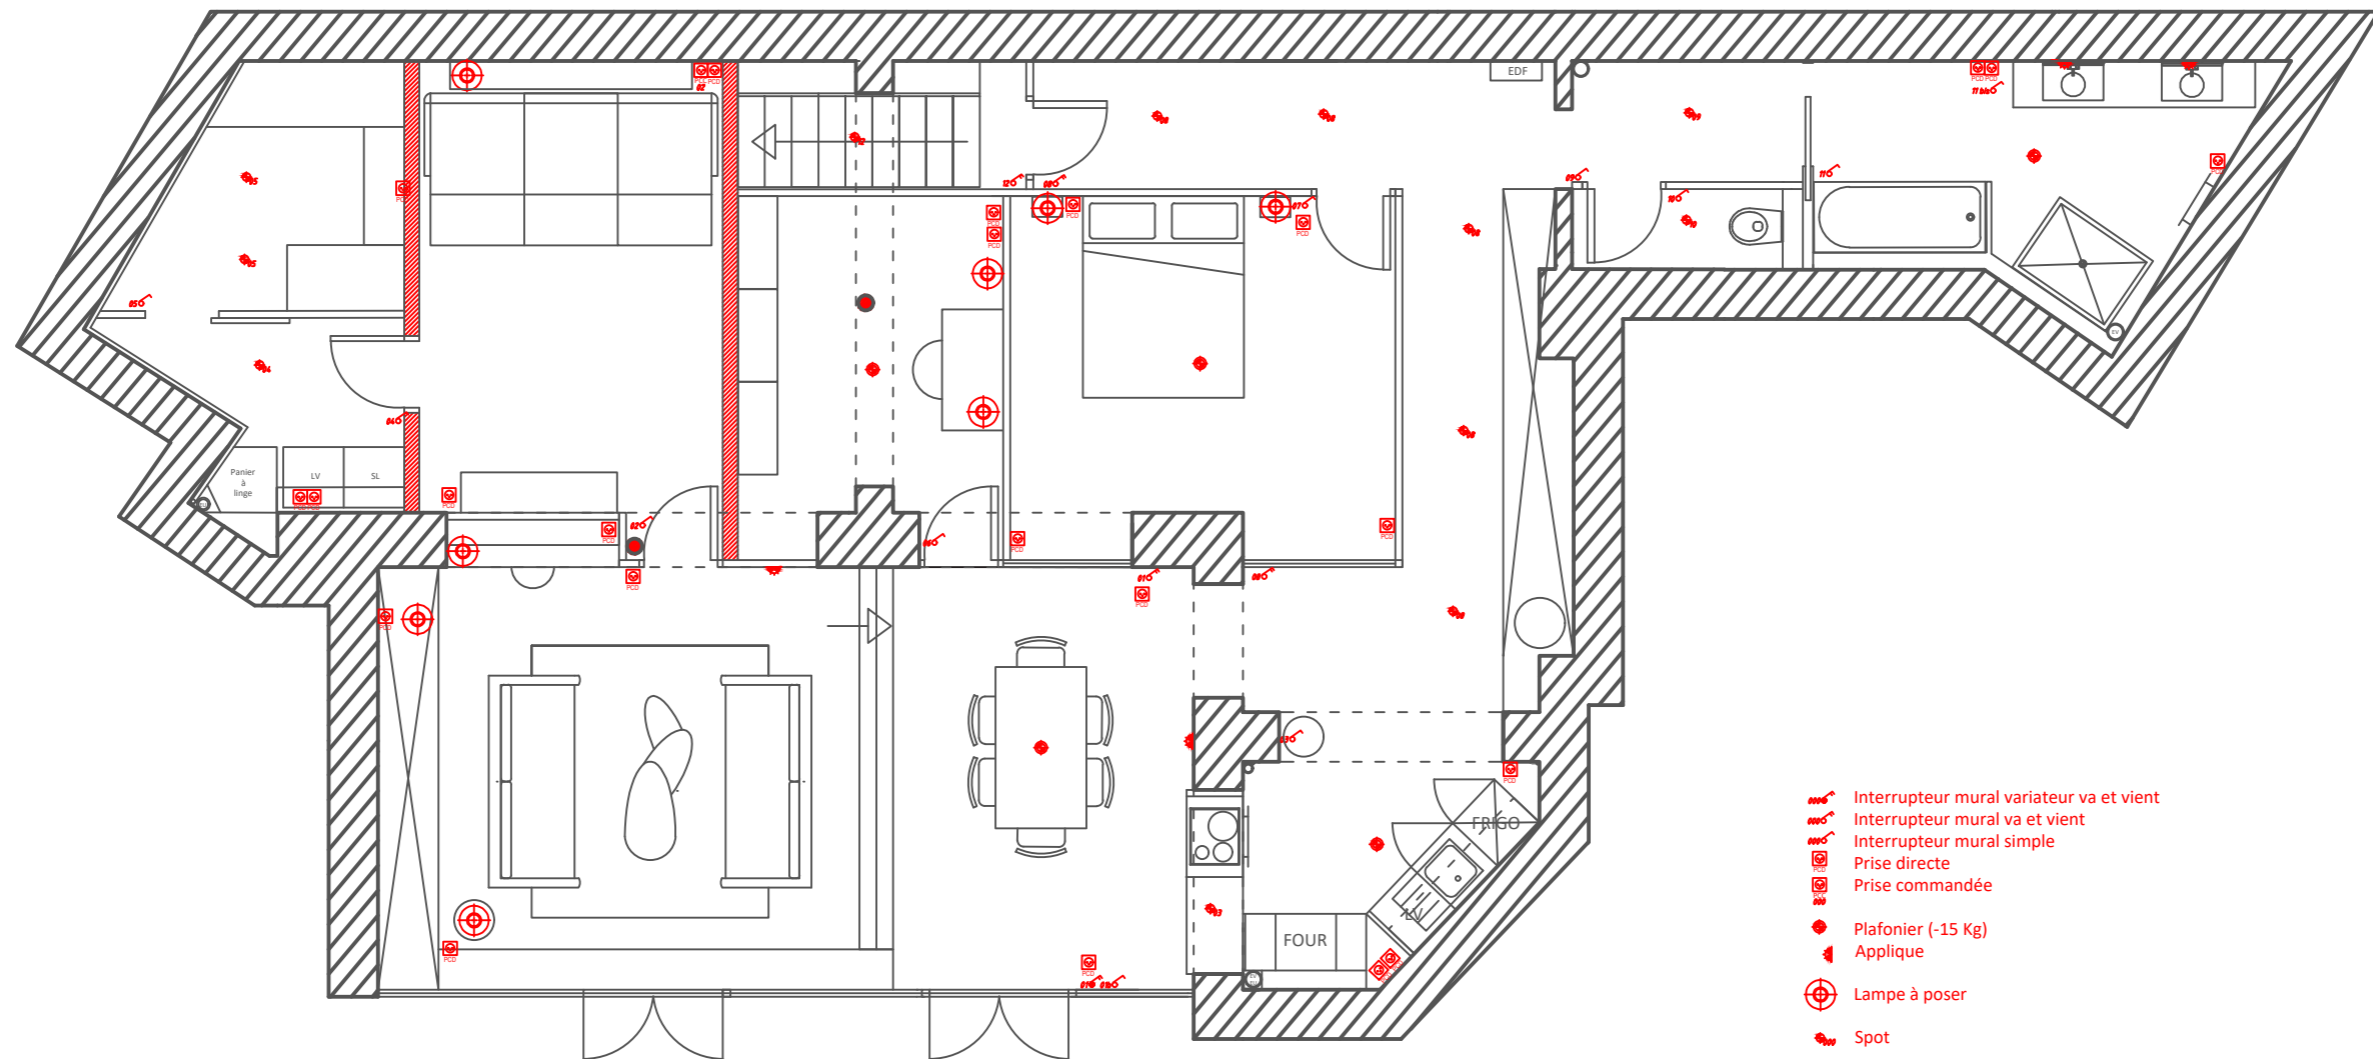

Julia et Sébastien
107 rue du Fbg Saint Martin
75010 Paris
RDC

PLAN ELECTRIQUE R0
10/02/2017

1/75

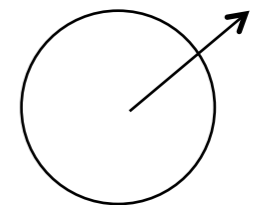

Elevation Bibliothèque Salon, sur mesure, cotée et mise en couleur

